

Приложение 3
к приказу директора
от _____ № _____

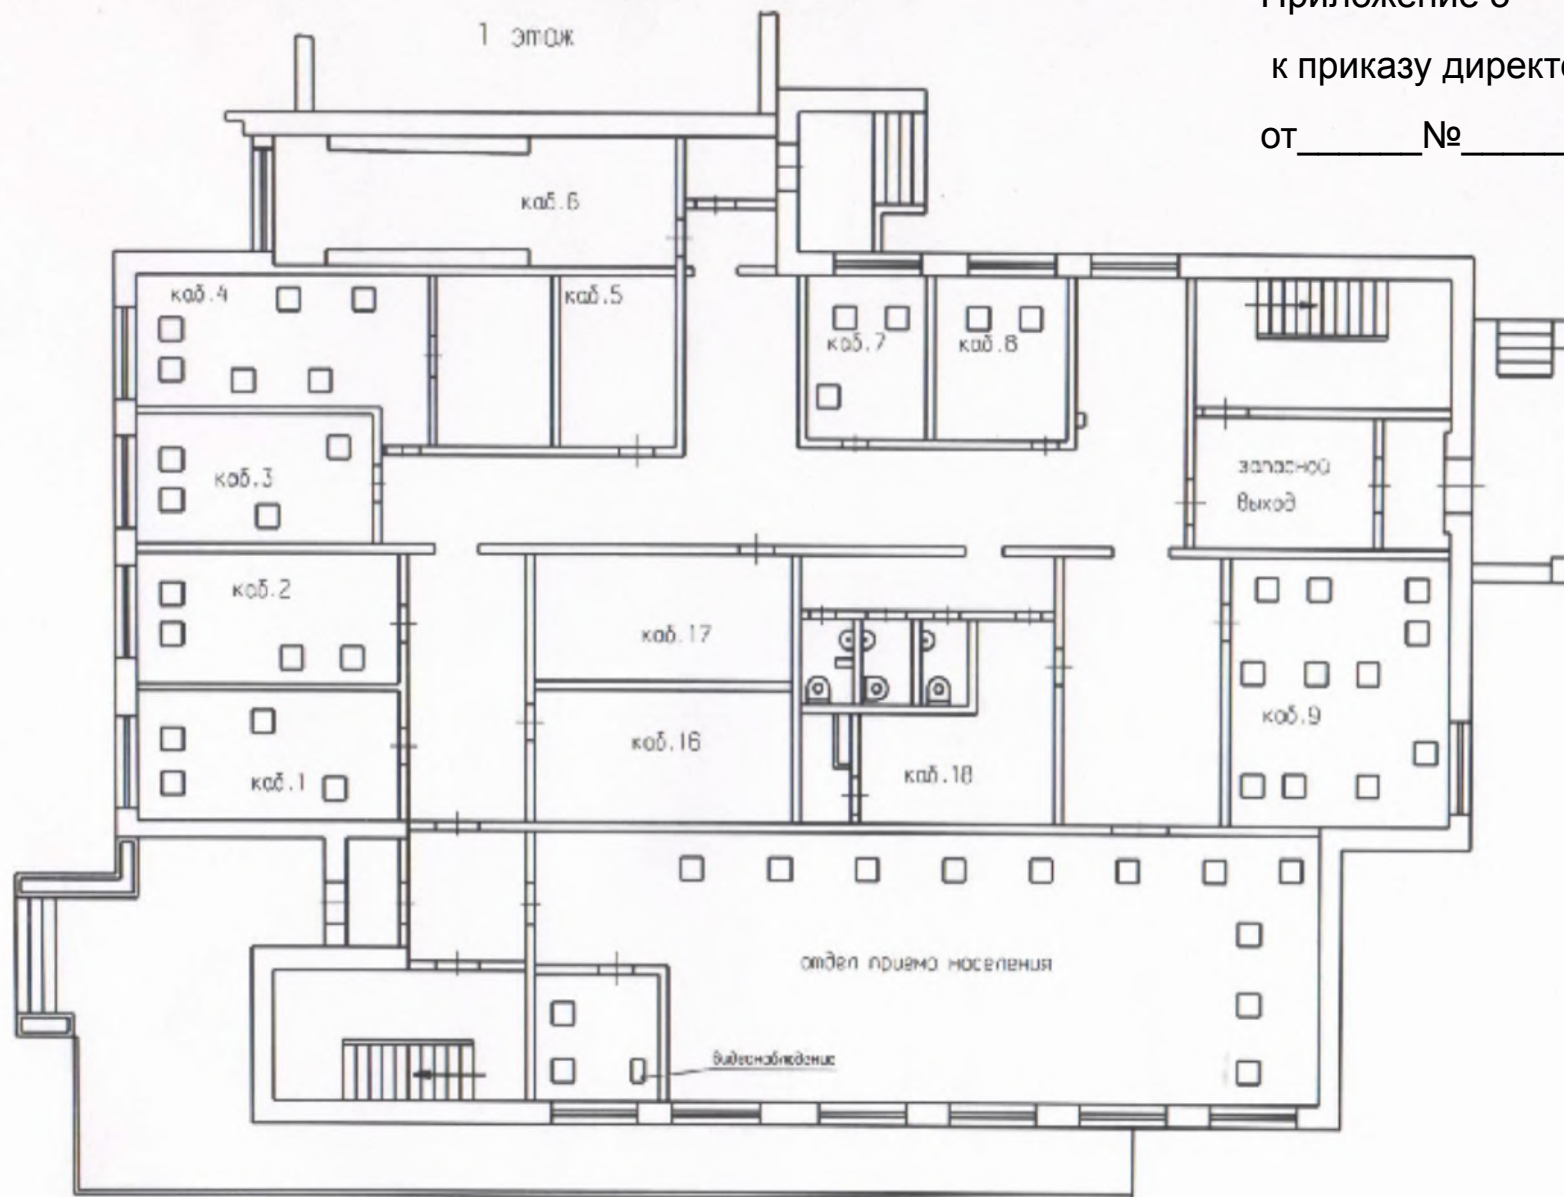


схема расстановки компьютерной техники